


LAGEPLAN

MASSSTAB 1:

nach § 2 Abs.1 Nr.1 Bauanzulagenverordnung vom

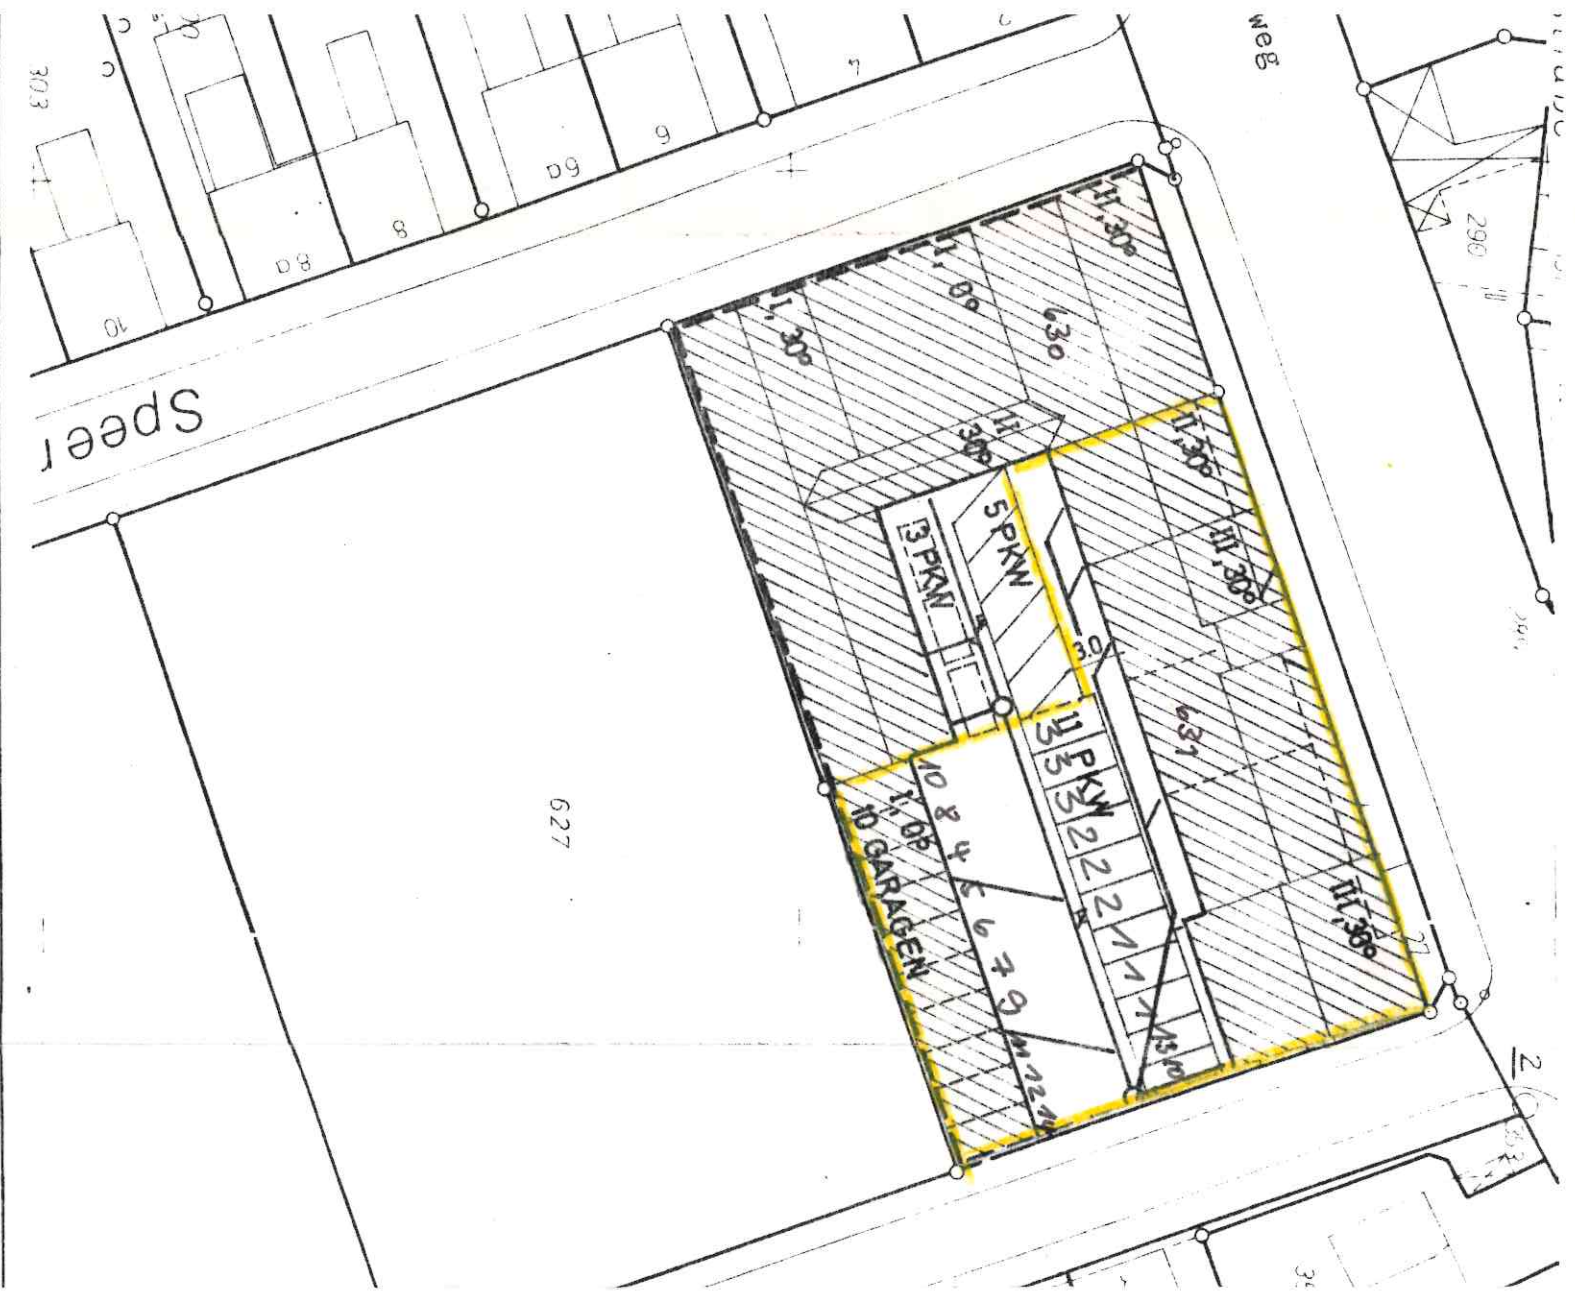

627

Firsttrichtung