


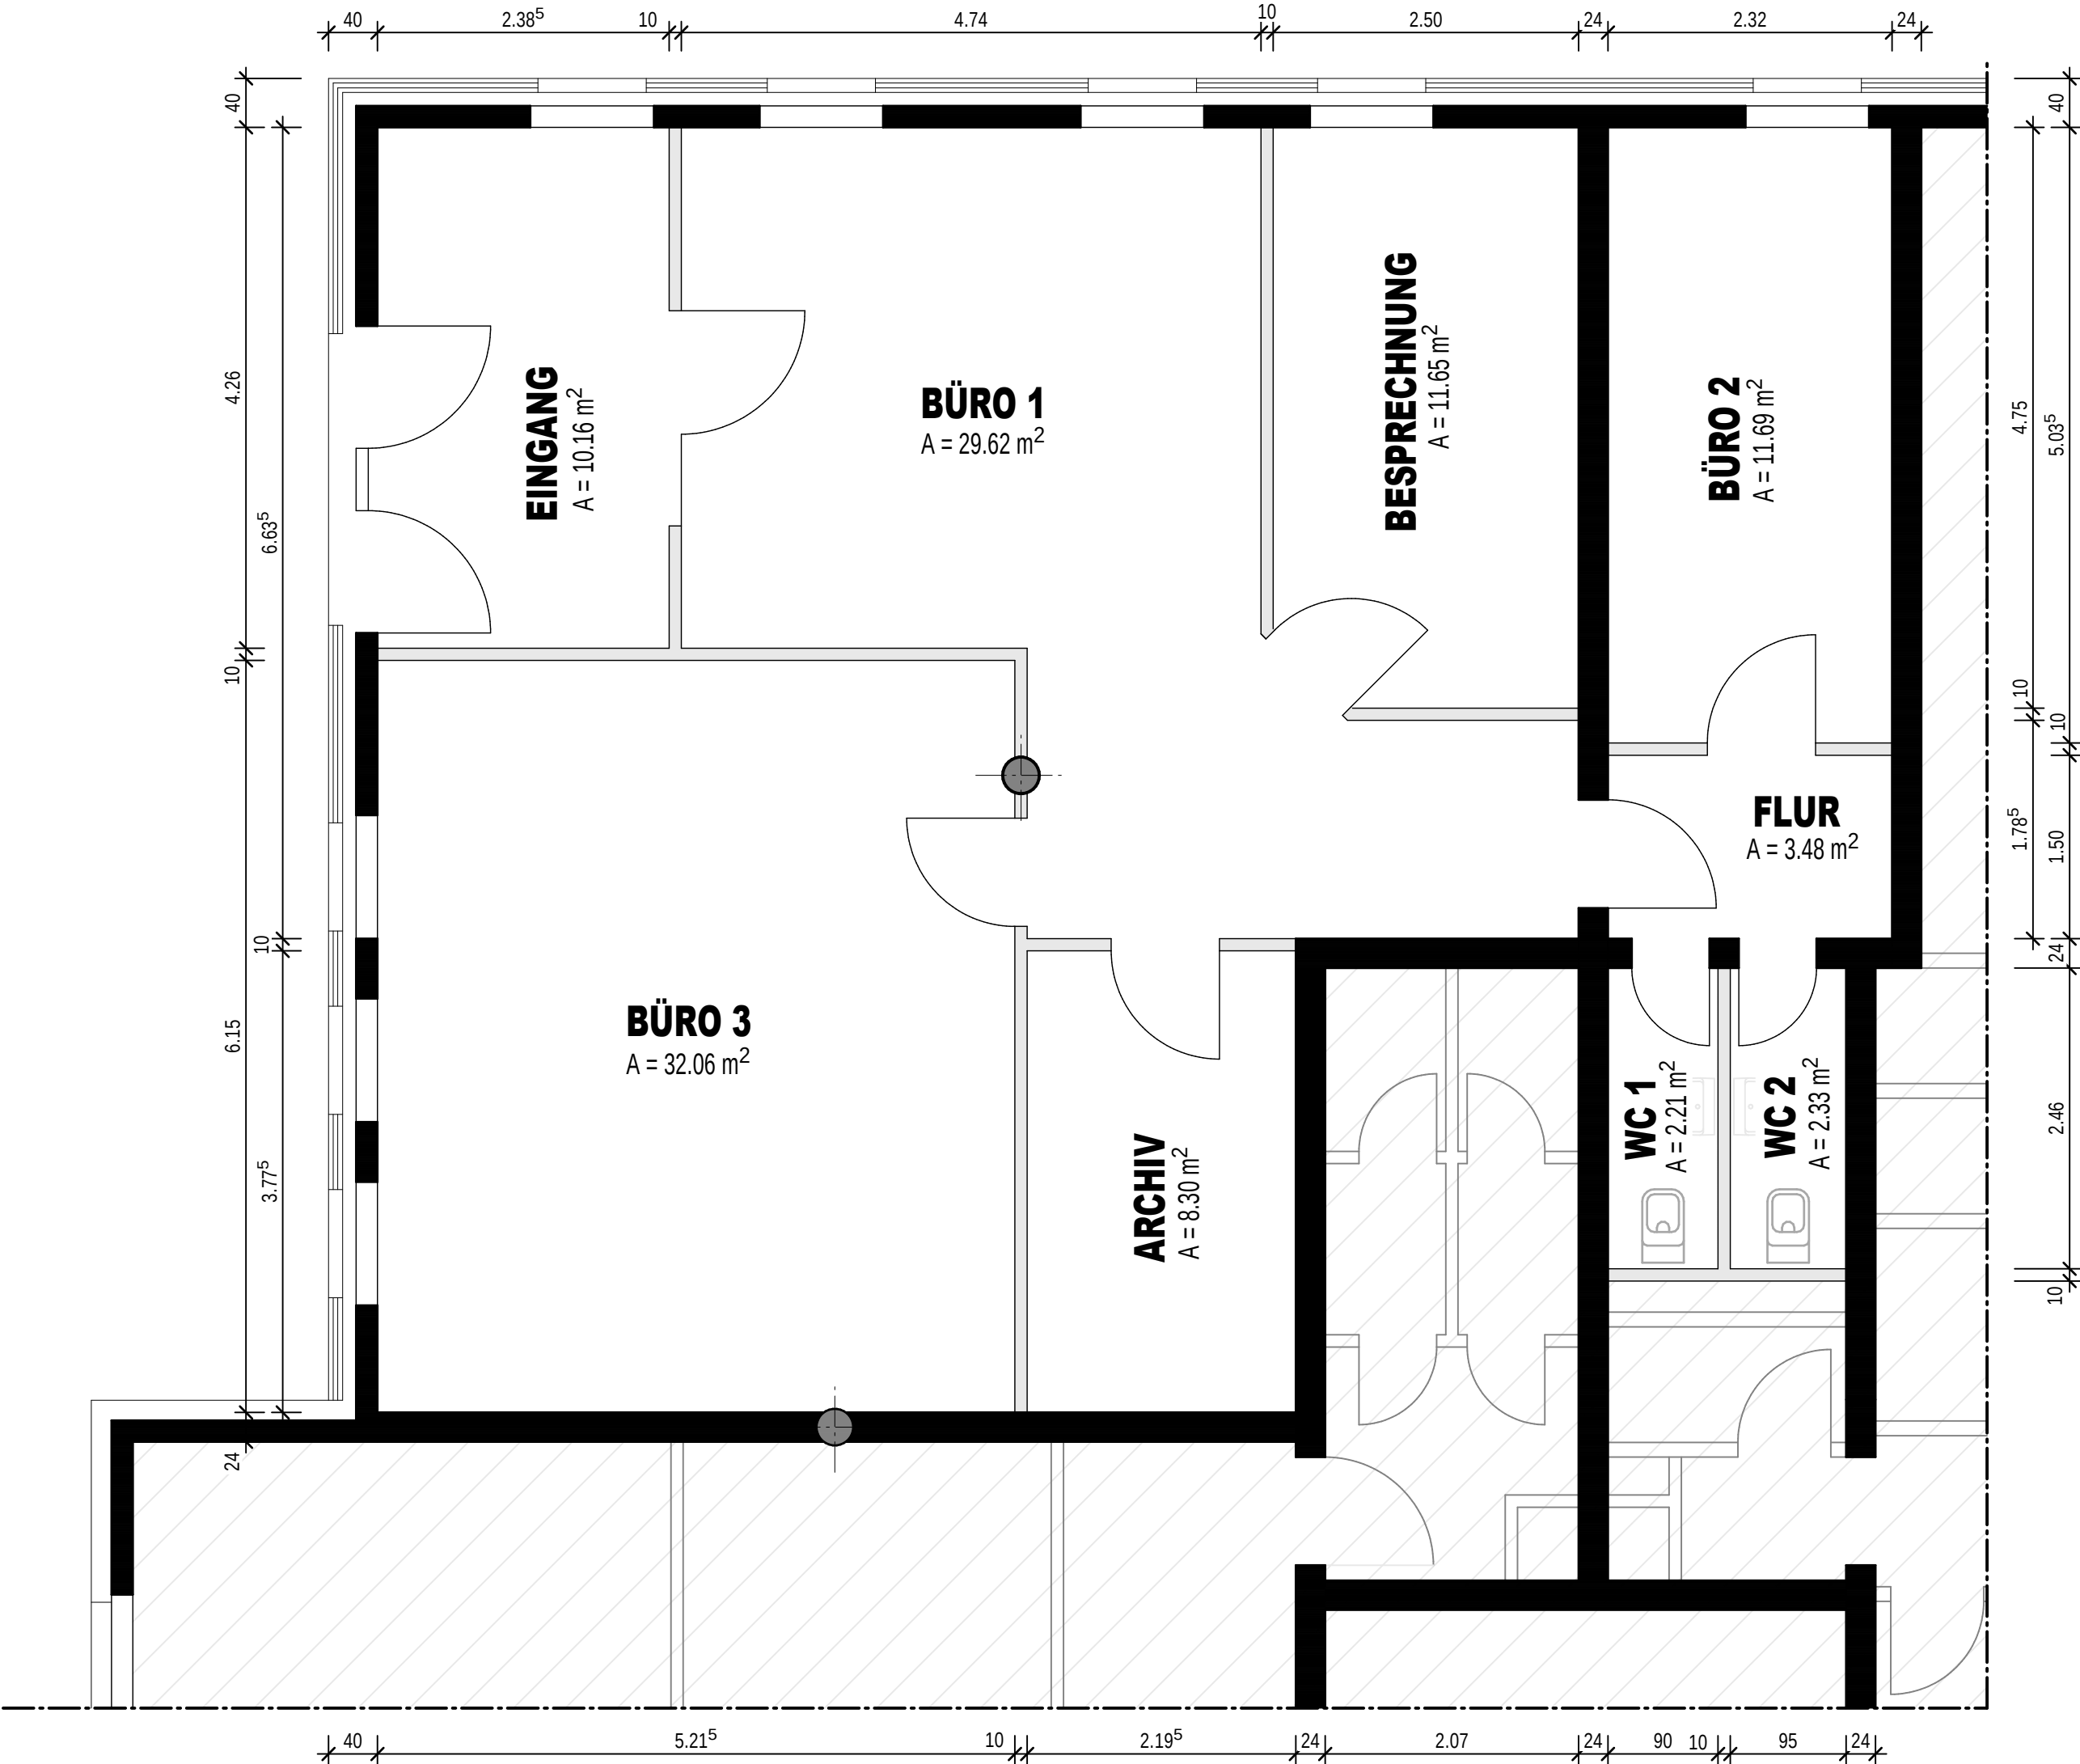

Bezeichnung	Fläche [m ²]
EINGANG	10.16
BÜRO 1	29.62
BESPRECHUNG	11.65
BÜRO 2	11.69
BÜRO 3	32.06
ARCHIV	8.30
FLUR	3.48
WC 1	2.21
WC 2	2.33
Gesamtfläche:	111.50

FLÄCHENBERECHNUNG GEM.
DIN 277 OHNE PUTZABZUG

ALFRED-FLENDER-STRASSE 112 ERDGESCHOSS- BÜRO HINTEN LINKS M.1:50

GEZ. Michael Kleebaum, 28.08.2025